

# MAGISTRÁT MĚSTA ÚSTÍ NAD LABEM

## ODBOR DOPRAVY A MAJETKU

Velká Hradební 8

PSČ 401 00, schránka 100

Vyřizuje: Ing. Petra Aksenová

Tel.č.: 475 271 586

E-mail: petra.aksenowa@mag-ul.cz

Č.j.: MM/ODM/SÚ/39/2017/AksP/179

V Ústí nad Labem dne 17. 7. 2017

Ev.č.: 112253

### VEŘEJNÁ VYHLÁŠKA Opatření obecné povahy

Magistrát města Ústí nad Labem, odbor dopravy a majetku, oddělení silničního správního úřadu, podle ustanovení § 124 odst. 6 zákona č. 361/2000 Sb., o provozu na pozemních komunikacích a o změnách některých zákonů (zákon o silničním provozu), ve znění pozdějších předpisů, v souladu ustanovením zákona č. 500/2004 Sb., správní řád, ve znění pozdějších předpisů,

**stanovuje**

#### **přechodnou úpravu provozu na pozemních komunikacích**

spočívající v umístění:

dopravní značky: *č. A 15 „Práce na silnici“*

*č. A 15 „Práce na silnici“ s dodatkovou tabulkou č. E 7b „Směrová šipka pro odbočení“*

*č. A 15 „Práce na silnici“ s č. A 6b „Zúžená vozovka z jedné strany“*

*č. B 1 „Zákaz vjezdu všech vozidel v obou směrech“ s dodatkovou tabulkou*

*č. E 13 „Mimo zásobování“*

*č. B 24a „Zákaz odbočování vpravo“*

*č. B 24b „Zákaz odbočování vlevo“*

*č. B 28 „Zákaz zastavení“ s dodatkovou tabulkou č. E 13 „Mimo zásobování“*

*č. C 2a „Přikázaný směr jízdy přímo“*

*č. C 2b „Přikázaný směr jízdy vpravo“*

*č. C 2f „Přikázaný směr jízdy vpravo a vlevo“*

*č. C 2f „Přikázaný směr jízdy vpravo a vlevo“ s dodatkovou tabulkou*

*č. E 13 „Mimo zásobování“*

*č. C 4a „Přikázaný směr objíždění vpravo“*

*č. C 4b „Přikázaný směr objíždění vlevo“*

*č. IP 22 „Změna organizace dopravy“*

*č. IS 11b „Směrová tabule pro vyznačení objížděky“*

*č. IS 11c „Směrová tabule pro vyznačení objížděky“*

*č. Z 2 „Zábrana pro označení uzavírky“*

*č. Z 2 „Zábrana pro označení uzavírky“ s č. B 30 „Zákaz vstupu chodců“*

*č. Z 2 „Zábrana pro označení uzavírky“ s č. B 1 „Zákaz vjezdu všech vozidel v obou směrech“*

*č. Z 4a „Směrovací deska se šikmými pruhy se sklonem vlevo“*

*č. Z 4a „Směrovací deska se šikmými pruhy se sklonem vlevo“ s výstražným světlem*

*č. Z 4b „Směrovací deska se šikmými pruhy se sklonem vpravo“ s výstražným světlem*

dle schéma B/17 TP 66 III. vydání

v místě: v ul. Moskevská, Špitálské náměstí, Panská, Prokopa Diviše, Klíšská, Londýnská, Masarykova v k.ú. Ústí nad Labem – dle situace

termín: dle povolení zvláštního užívání pozemní komunikace a povolení uzavírky pozemní komunikace

Toto opatření obecné povahy nabývá účinnosti, v souladu s ustanovením § 77 odst. 5 zákona o silničním provozu, pátým dnem po jeho vyvěšení.

**Odůvodnění:**

Magistrát města Ústí nad Labem, odbor dopravy a majetku, zahájil správní řízení ve věci stanovení přechodné úpravy provozu na pozemních komunikacích v ul. Moskevská, Špitálské náměstí, Panská, Prokopa Diviše, Klíšská, Londýnská, Masarykova v k.ú. Ústí nad Labem. V souladu s § 173 odst. 1 správního řádu se schvaluje umístění dopravního značení. Návrh přechodné úpravy byl projednán, v souladu s ustanovením § 77 odst. 3 zákona o silničním provozu, s dotčeným orgánem. K návrhu byl dán souhlas dotčeného orgánu dne 12. 7. 2017 pod č.j. KRPU-136580/ČJ-2017-041006.

**Poučení:**

V souladu s § 173 odst. 2 správního řádu nelze proti opatření obecné povahy podat opravný prostředek.



**Ing. Dalibor Dařílek**  
vedoucí odboru dopravy a majetku

**Rozdělovník:**

- Policie ČR – Krajské ředitelství policie Ústeckého kraje - Dopravní inspektorát Ústí nad Labem, ul. Horova 5
- Úřad městského obvodu Ústí nad Labem – město
- Statutární město Ústí nad Labem, zastoupené vedoucím oddělení údržby majetku odboru dopravy a majetku
- Signal, dopravní značení spol. s r.o.

Na úřední desce Magistrátu města Ústí nad Labem,  
(razítko, podpis orgánu, který potvrzuje vyvěšení a sejmutí oznámení)

vyvěšeno dne: **19. 07. 2017**

sejmuto dne: .....



**Příloha:**

Situace dopravního značení

Rekonstrukce potrubí parovodu  
Moskevská ul. Ústí n/L.  
fa. Euromont Group a.s., Prvního Pluku 224/20, Pha 8  
Ing. Bialeš tel: 602 260 803  
termín: od 20.7. do 31.10.2017

Vjezd do podzemních  
garáží bude po celou dobu  
stavby umožněn

Ip22 - Moskevská ul uzavřena



*Handwritten notes:*  
10.10.2017  
Křišťál  
10.10.2017




Rekonstrukce potrubí parovodu  
Moskevská ul. Ústí n/L.  
fa. Euromont Group a.s., Prvního Pluku 224/20, Pha 8  
Ing. Bialeš tel: 602 260 803  
termín: od 20.7. do 31.10.2017

Vjezd do podzemních  
garáží bude po celou dobu  
stavby umožněn

Ip22 - Moskevská ul uzavřena  
E13 - MIMO DO


Veškeré změny  
a doplňky  
budou provedeny  
přesně podle  
stavby  
a budou  
zobrazeny  
na  
nové  
stavbě

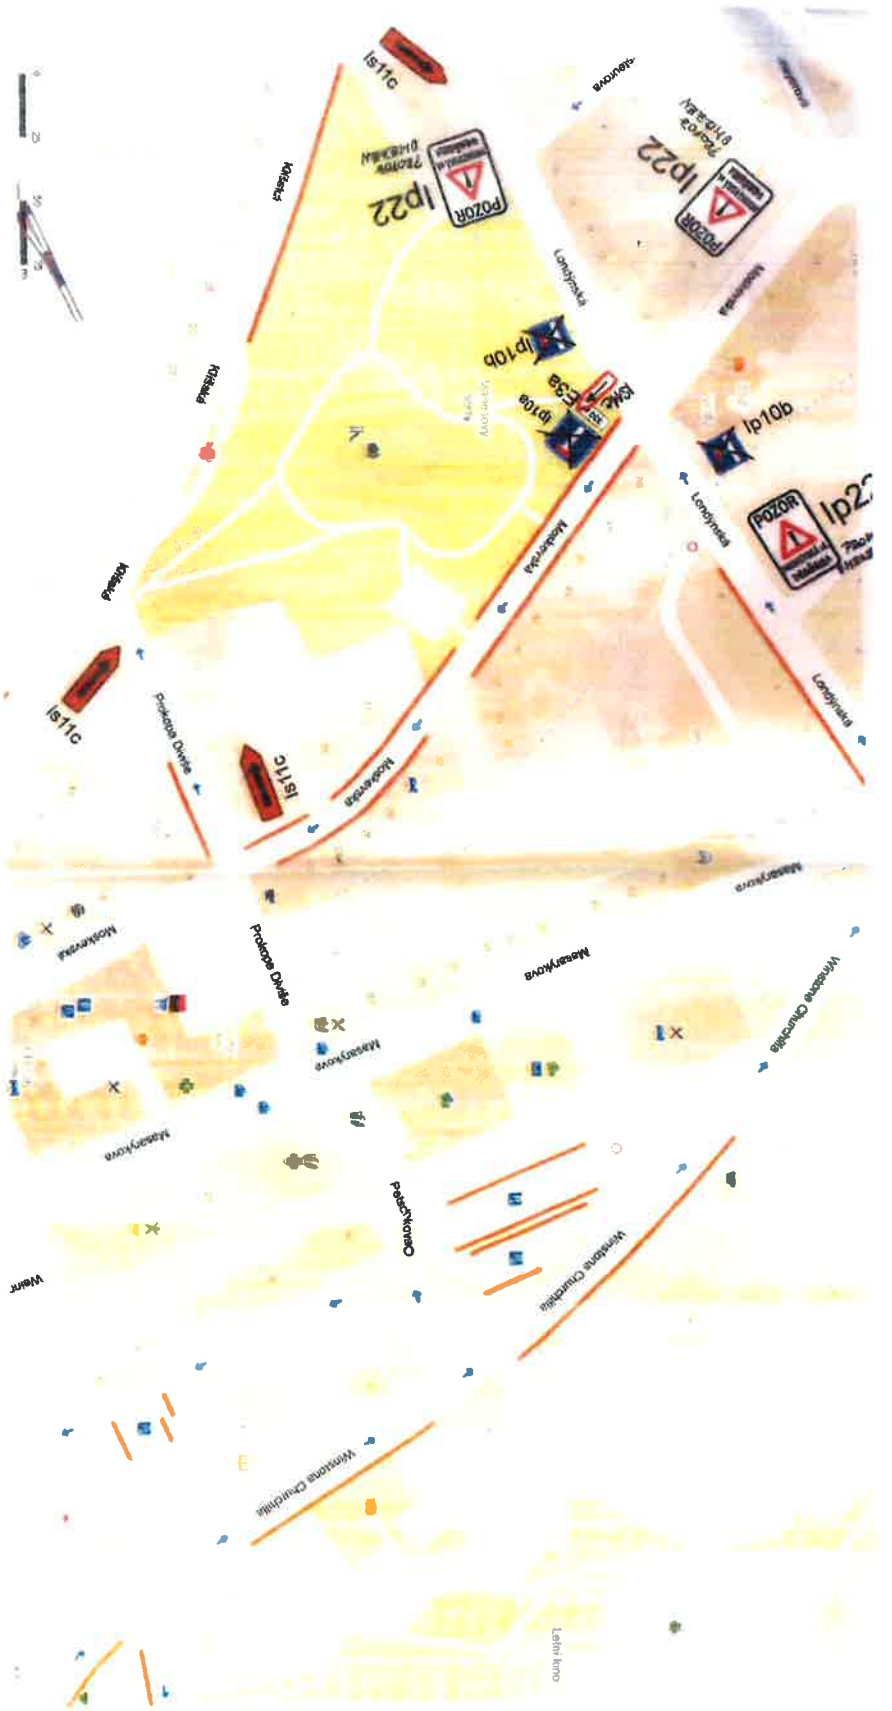

Rekonstrukce potrubí parovodu  
 Moskovská ul. Ústí n/L.  
 fa. Euromont Group a.s., Prvního Pluku 224/20, Pha B  
 Ing. Blahoslav teji: 602 260 803  
 termín: od 20.7. do 31.10.2017


4216 16. 09. 17. 10. 2017  
 2017



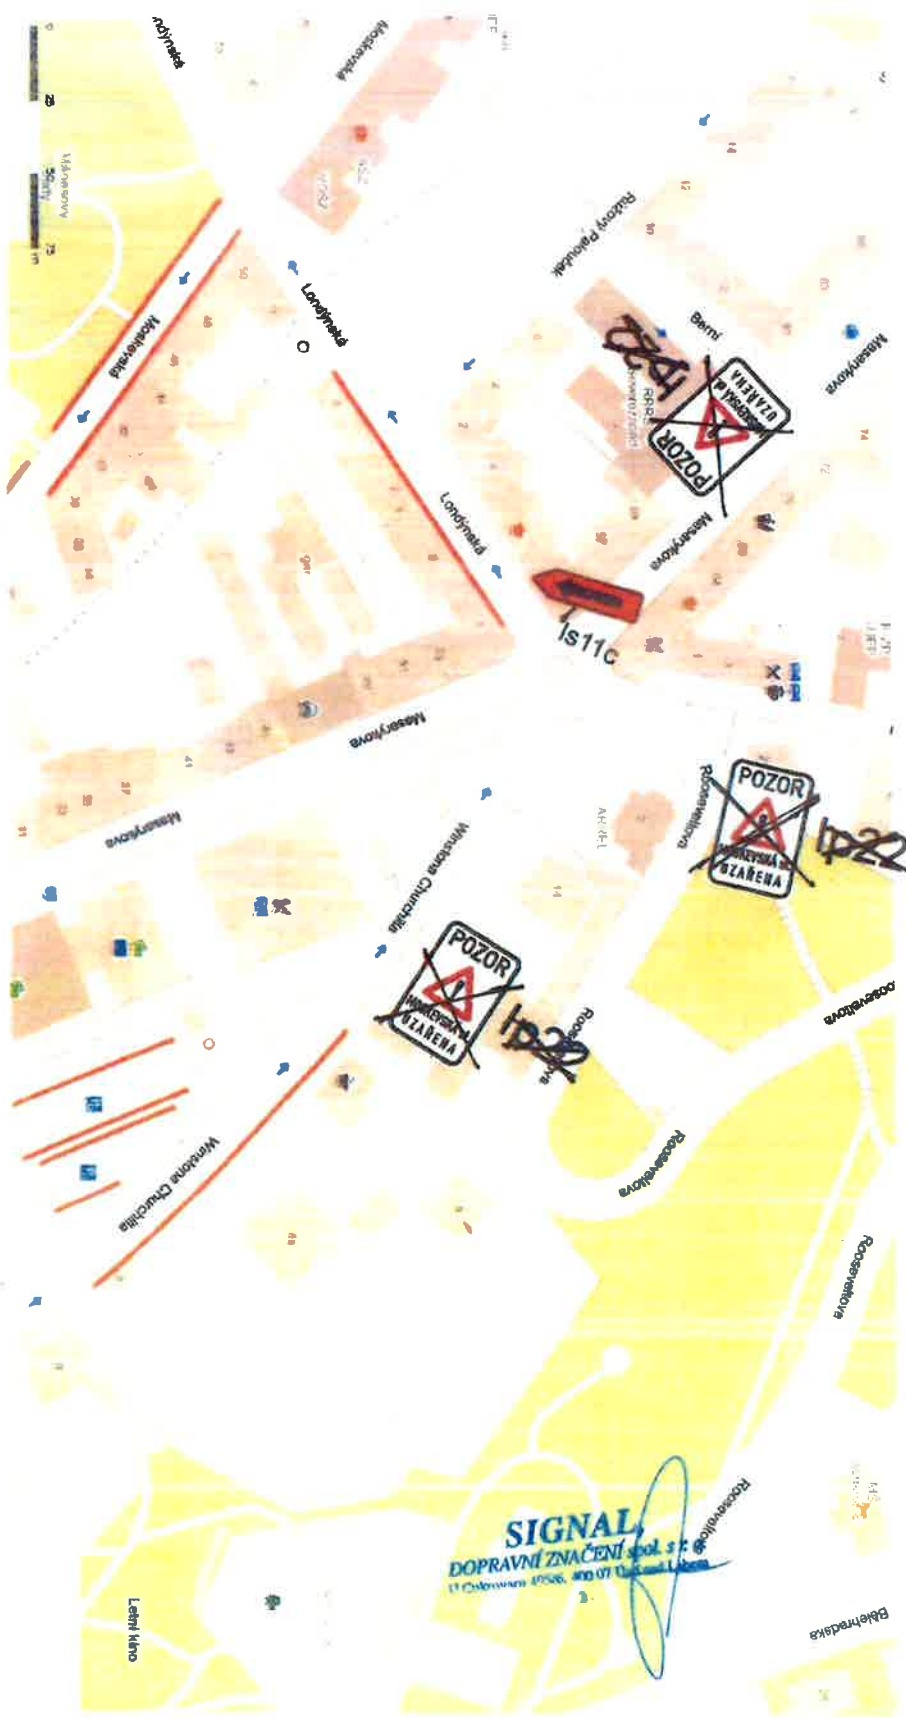


**Rekonstrukce potrubí parovodu**  
**Moskovská ul. Ústí n/L.**  
**fa. Euromont Group a.s., Prvního Pluku 224/20, Pha 8**  
**Ing. Bialeš tel: 602 260 803**  
**termín: od 20.7. do 31.10.2017**

*Prvního Pluku 224/20, Pha 8*  
*602 260 803*  
 Ing. Bialeš  
 Prvního Pluku 224/20, Pha 8  
 400 67 Ústí nad Labem, Harova 5

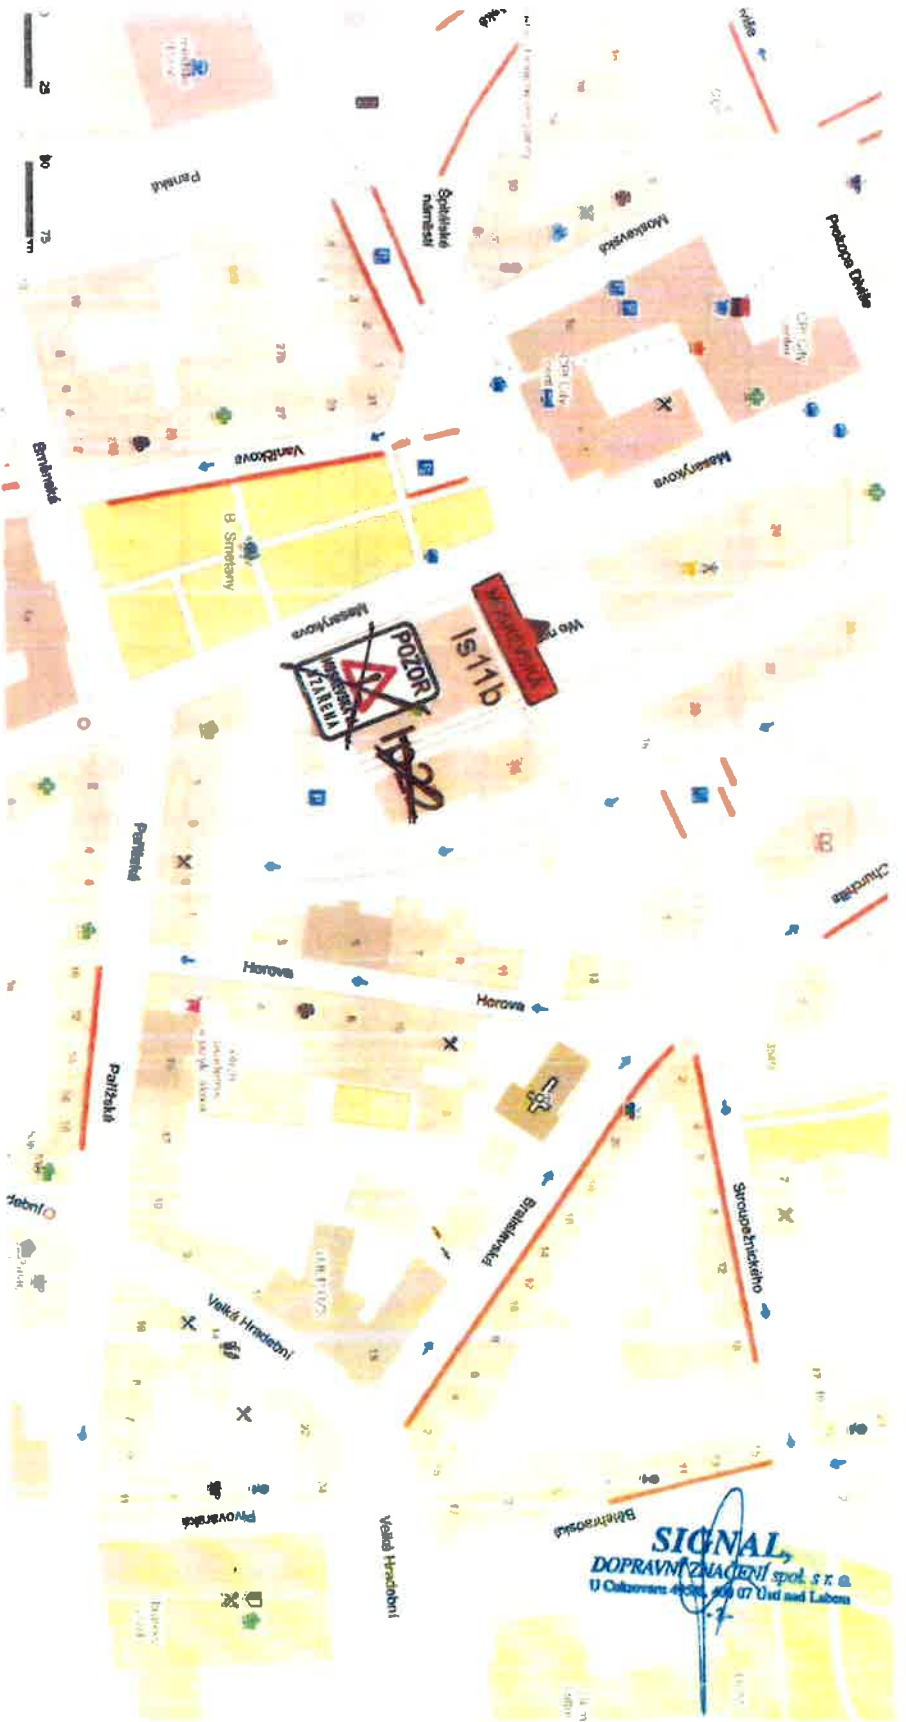

**Rekonstrukce potrubí parovodu**  
**Moskevská ul. Ústí n/L.**  
**fa. Eurmont Group a.s., Prvního pluku 224/20, Pha 8**  
**Ing. Bialeš tel: 602 260 803**  
**termín: od 20.7. do 31.10.2017**

CDH-13642 (07) do 19. 01/2017  
 POLICE ČESKÉ REPUBLIKY  
 Krajské ředitelství policie hl. m. Prahy  
 Dopravní úřad  
 AD E7 Ústí nad Labem, 100 020

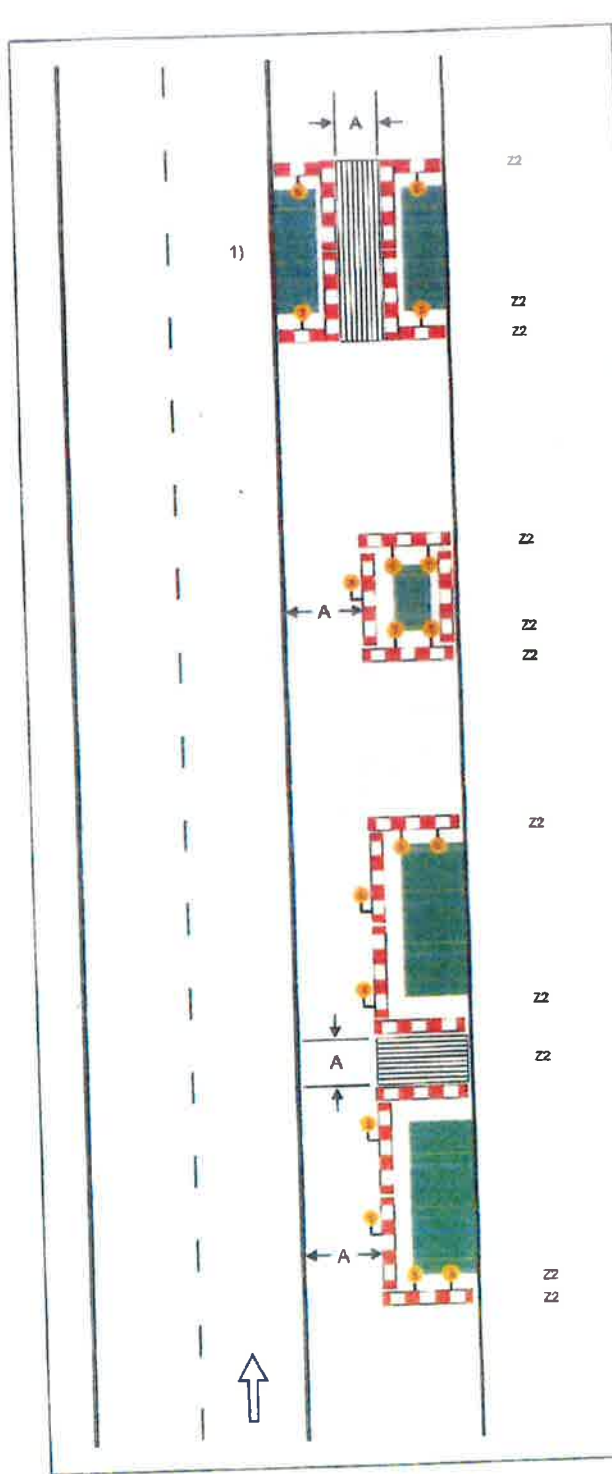

### Schéma B/17

Standardní pracovní místo na chodníku, stezce pro cyklisty nebo stezce pro chodce a cyklisty.

podélné uzávěry  
dle hloubky výkopu zábranou nebo zábradlím

červená výstražná světla typu 3, podélný odstup do 50 m

příčné uzávěry  
dle hloubky výkopu zábranou nebo zábradlím

minimálně jedno červené jednostranné výstražné světlo typu 3 na každé uzávěře

hodnota A  
min. 1,5 m nebo šířka stávajícího chodníku nebo stezky

1) označení pracovního místa na vozovce podle schémat B/1, B/2, B/4 až B/6, B/8, B/9, B/12 až B/14.3

*Handwritten notes:*  
Třída 7 z 6 k  
100-130 Kč (100-130 Kč)

POLICIE ČESKÉ REPUBLIKY  
Krajské úřady policie Ústeckého kraje  
Dopravní úsek Ústí nad Labem  
400 67 Ústí nad Labem, Horova 5