

MAGISTRÁT MĚSTA ÚSTÍ NAD LABEM

ODBOR DOPRAVY A MAJETKU

Velká Hradební 8

PSČ 401 00, schránka 100

Vyřizuje: Ing. Petra Aksenová
Tel.č.: 475 271 586
E-mail: petra.aksenowa@mag-ul.cz

Sp.zn.: 1987/2019

Č.j.: MMUL/ODM/SÚ/128730/2019/AksP

V Ústí nad Labem dne 11. 9. 2019

VEŘEJNÁ VYHLÁŠKA Opatření obecné povahy

Magistrát města Ústí nad Labem, odbor dopravy a majetku, oddělení silničního správního úřadu, jako příslušný obecní úřad s rozšířenou působností podle ustanovení § 124 odst. 6 zákona č. 361/2000 Sb., o provozu na pozemních komunikacích a o změnách některých zákonů (zákon o silničním provozu), ve znění pozdějších předpisů, v souladu se zákonem č. 500/2004 Sb., správní řád, ve znění pozdějších předpisů

stanovuje

přechodnou úpravu provozu na pozemních komunikacích

podle § 77 odst. 5 zákona č. 361/2000 Sb., o provozu na pozemních komunikacích, ve znění pozdějších změn a doplňků

spočívající v umístění:

dopravní značky: č. A 15 „Práce na silnici“
č. IP 22 „Změna organizace dopravy“
č. B 1 „Zákaz vjezdu všech vozidel v obou směrech“ s dodatkovou tabulkou č. E 13 „Mimo vozidel stavby“
č. Z 2 „Zábrana pro označení uzavírky“ s výstražným světlem
č. IP 10a „Slepá pozemní komunikace“ dle schéma B/17 TP 66 III. vydání

v místě: na místní komunikaci na p. p. č. 3859/1 v k.ú. Libouchec – dle situace

termín: od 18. 9. 2019 do 31. 12. 2019

důvod: rekonstrukce vodovodního potrubí.

Toto opatření obecné povahy nabývá účinnosti, v souladu s ustanovením § 77 odst. 5 zákona o silničním provozu, pátým dnem po jeho vyvěšení.

Odůvodnění:

Magistrát města Ústí nad Labem, odbor dopravy a majetku, zahájil na základě podnětu od firmy Severočeská stavební a.s., správní řízení ve věci stanovení přechodné úpravy provozu na pozemních komunikacích na místní komunikaci na p. p. č. 3859/1 v k.ú. Libouchec. V souladu s § 173 odst. 1 správního řádu se schvaluje umístění dopravního značení. Návrh přechodné úpravy byl projednán, v souladu s ustanovením § 77 odst. 3 zákona o silničním provozu, s dotčeným orgánem.

K návrhu byl dán souhlas dotčeného orgánu dne 9. 8. 2019 pod č.j. KRPU-132543-1/ČJ-2019-041006. Rozměry a provedení dopravních značek či dopravního zařízení musí být v souladu s Vyhláškou č. 294/2015 Sb., kterou se provádějí pravidla provozu na pozemních komunikacích, dále v souladu s ČSN EN 12899-1 a v souladu s technickými podmínkami TP 66 – Zásady pro přechodné dopravní značení na pozemních komunikacích.

Poučení:

V souladu s § 173 odst. 2 správního řádu nelze proti opatření obecné povahy podat opravný prostředek.



Ing. Dalibor Dařílek
vedoucí odboru dopravy a majetku

Rozdělovník:

- Policie ČR – Krajské ředitelství policie Ústeckého kraje - Dopravní inspektorát Ústí nad Labem, ul. Horova 5
- Obecní úřad Liboucheč
- Severočeská servisní a.s.

Na úřední desce Magistrátu města Ústí nad Labem,
(razítko, podpis orgánu, který potvrzuje vyvěšení a sejmutí oznámení)


vyvěšeno dne: 12. 09. 2019


sejmuto dne:



Příloha:

Situace dopravního značení

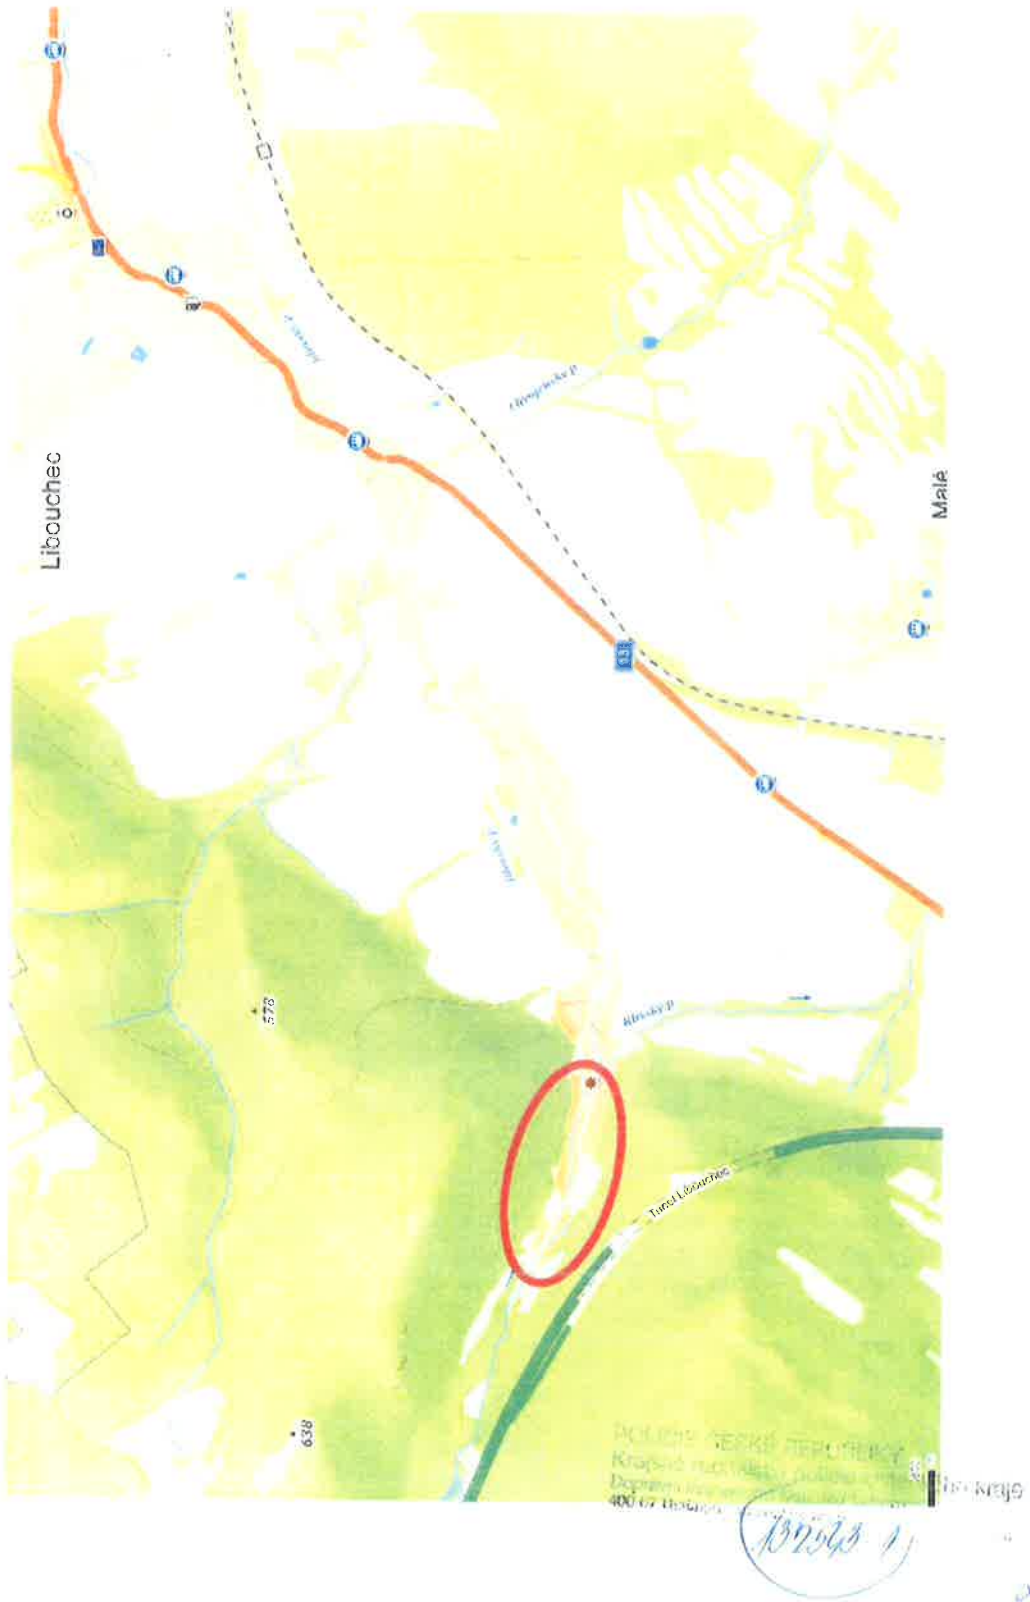

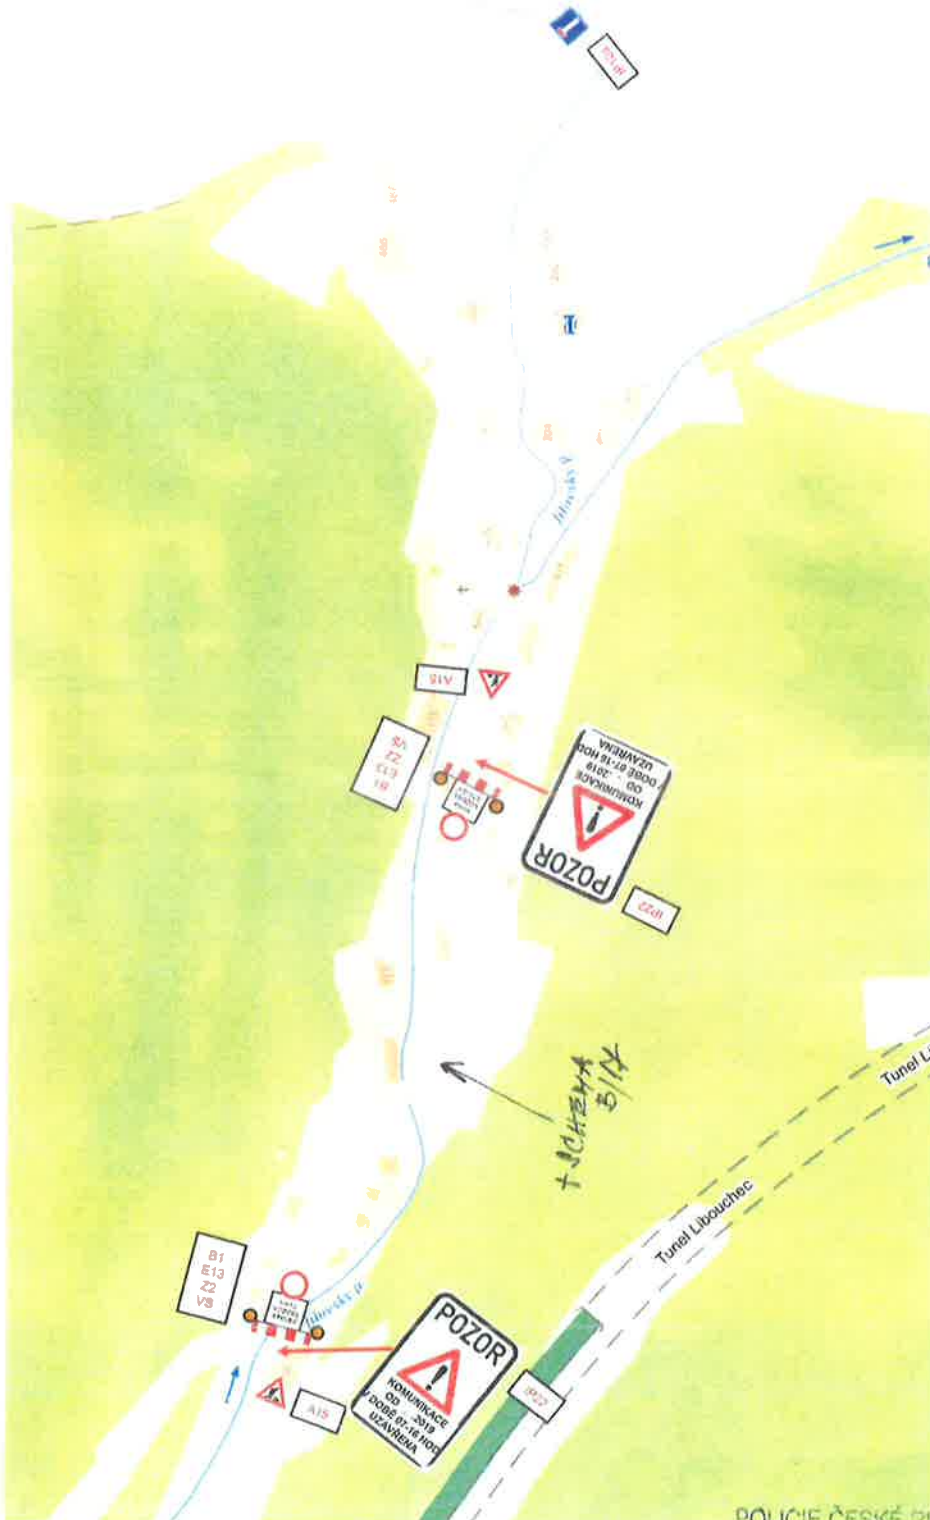

POHYBLIVÉ PRACOVNÍ MÍSTO MAXIMÁLNĚ 50 m ÚPLNÁ UZAVÍRKA V PRACOVNÍ DOBĚ 07-16 HOD. V MIMO PRACOVNÍ DOBĚ UMOŽNĚN PRŮJEZD ZASTYPAJÍM PRACOVNÍHO MÍSTA


PŘI MIMOŘÁDNÝCH UDÁLOSTECH BUDE NEPRODLLENÉ UMOŽNĚN PRŮJEZD VOZIDLŮM IZS.

ÚSEK 2

IP Z2 OSADIT V PŘEDSTIHU 7 DNŮ PŘED ZAHÁJENÍM UZAVÍRKY

POLICIE ČESKÉ REPUBLIKY
 Krajské ředitelství policie Jihočeského kraje
 Dopravní inspektorát
 400 07 Hluboká nad Vltavou 5

5.

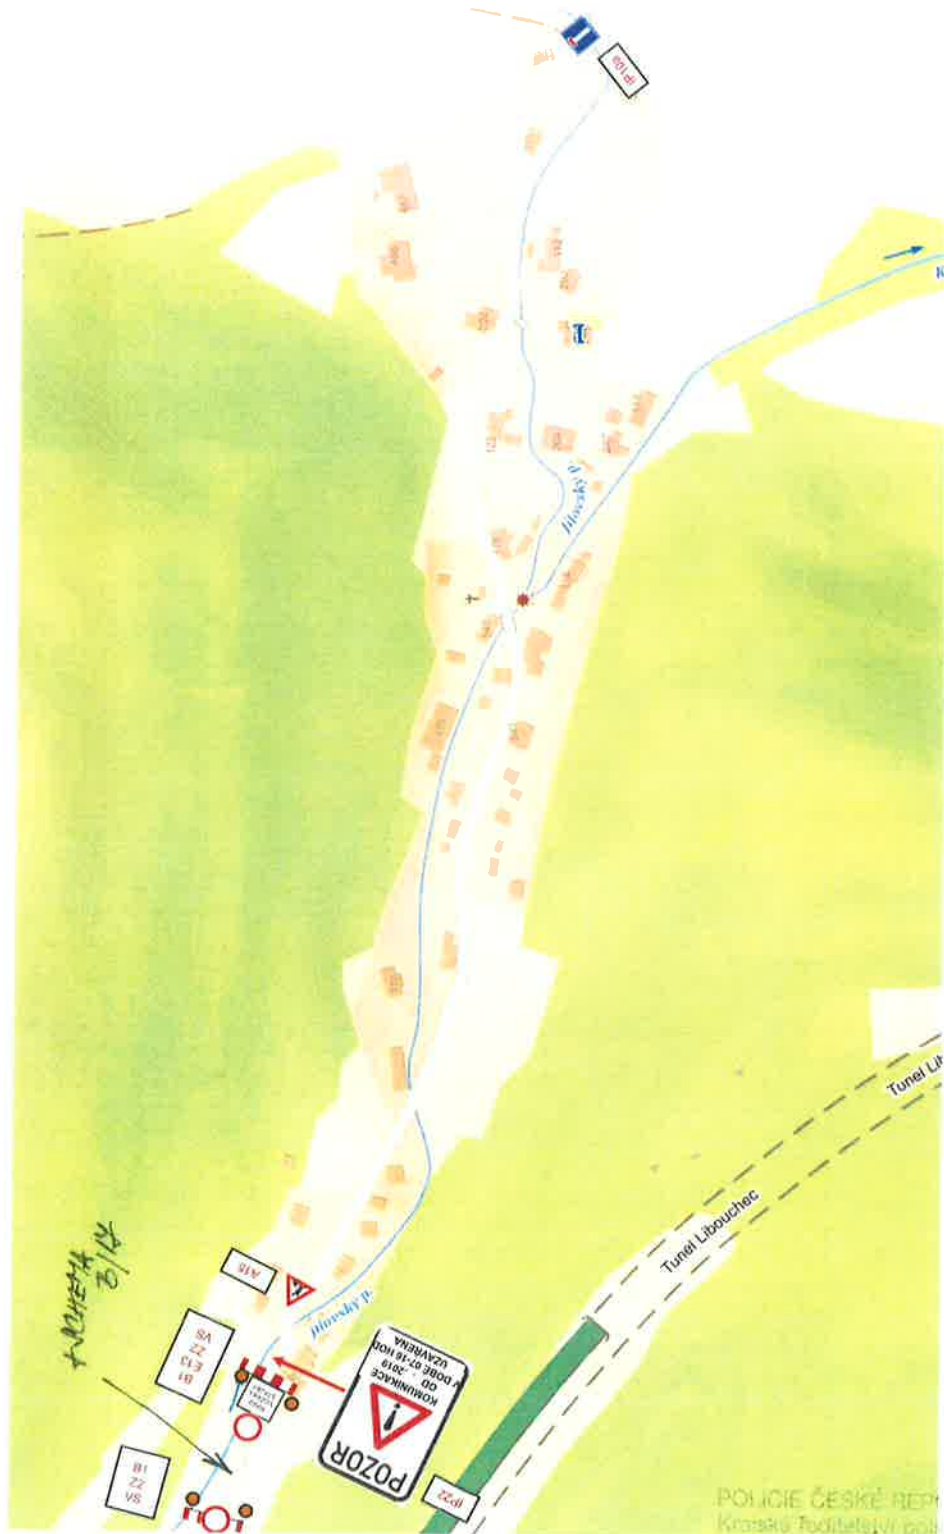

**POHYBLIVÉ PRACOVNÍ MÍSTO MAXIMÁLNĚ 50 m ÚPLNÁ UZAVÍRKA
V PRACOVNÍ DOBĚ 07-16 HOD. V MIMO PRACOVNÍ DOBĚ UMOŽNĚN PRŮJEZD
ZASYPANÝM PRACOVNÍHO MÍSTA**

PŘI MIMOŘÁDNÝCH UDÁLOSTECH BUDE NEPRODLENĚ UMOŽNĚN PRŮJEZD VOZIDLŮM IZS

ÚSEK 3

IP 22 OSADIT V PŘEDSTIHU 7 DNŮ PŘED ZAHÁJENÍM UZAVÍRKY

POLICIE ČESKÉ REPUBLIKY
Krajské ředitelství policie Ústeckého kraje
Ústecká 100, 400 02 Ústí nad Labem
tel: 475 331 111, fax: 475 331 112

132593-1

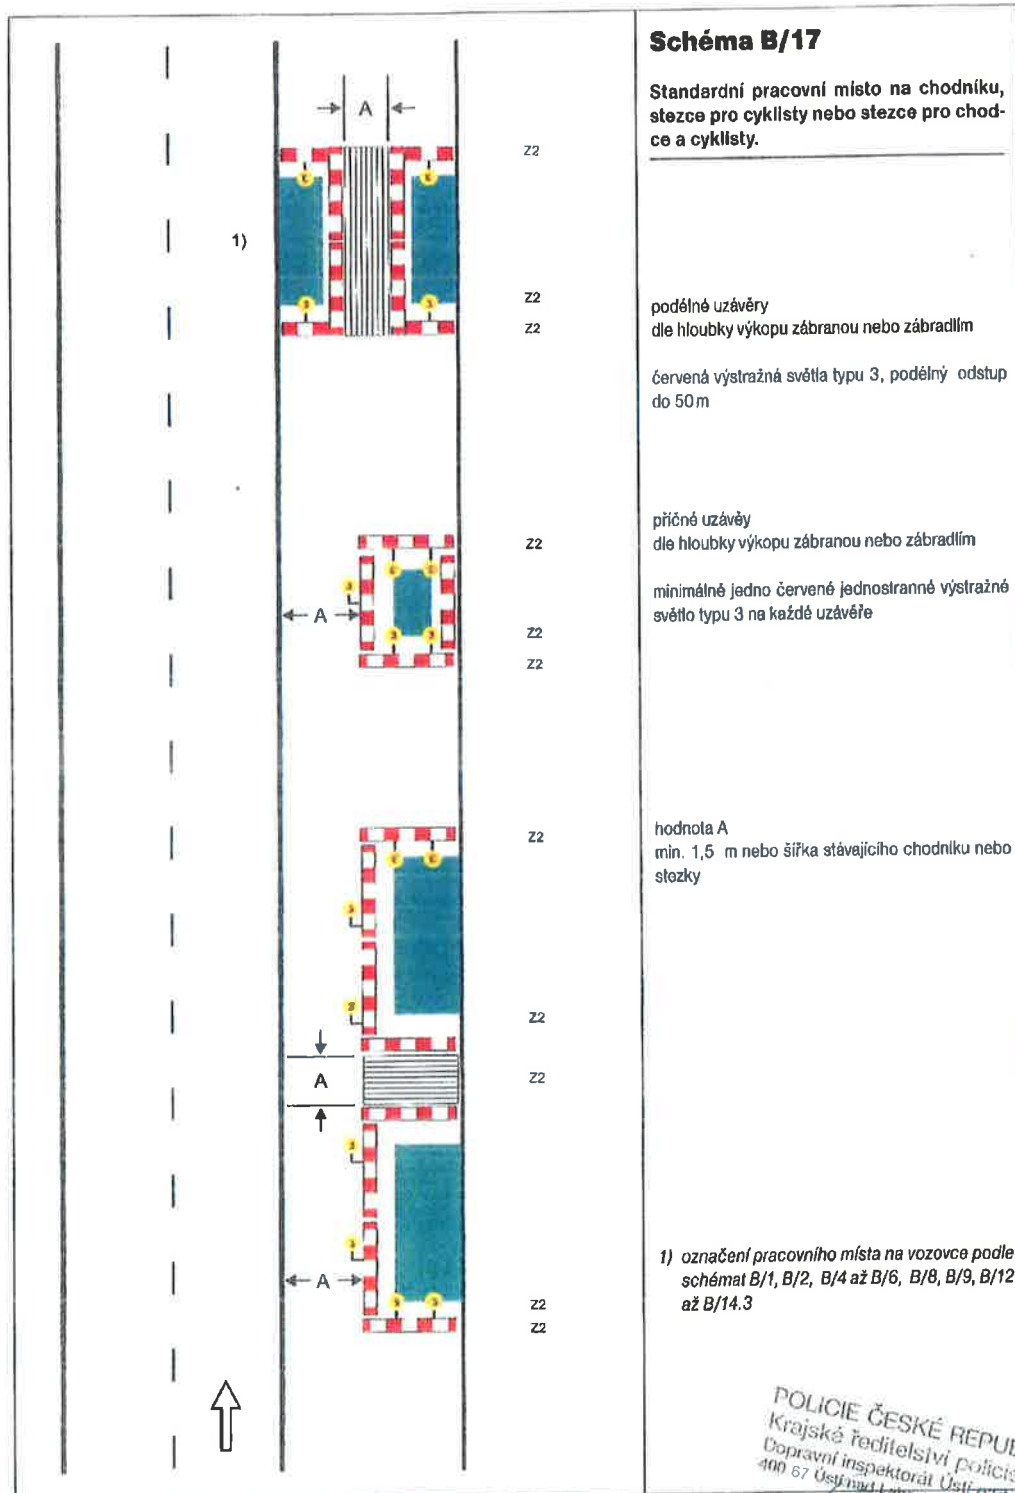


Schéma B/17

Standardní pracovní místo na chodniku, stezce pro cyklisty nebo stezce pro chodce a cyklisty.

podélné uzávěry
dle hloubky výkopu zábranou nebo zábradlím
červená výstražná světla typu 3, podélný odstup do 50m

příčné uzávěry
dle hloubky výkopu zábranou nebo zábradlím
minimálně jedno červené jednostranné výstražné světlo typu 3 na každé uzávěře

hodnota A
min. 1,5 m nebo šířka stávajícího chodníku nebo stezky

1) označení pracovního místa na vozovce podle schémat B/1, B/2, B/4 až B/6, B/8, B/9, B/12 až B/14.3

POLICIE ČESKÉ REPUBLIKY
Krajské ředitelství policie Ústeckého kraje
Dopravní inspektorát Ústí nad Labem
400 67 Ústí nad Labem, Hrochovy 5
13252-1

