

MAGISTRÁT MĚSTA ÚSTÍ NAD LABEM

VELKÁ HRADEBNÍ 2336/8
STAVEBNÍ ODBOR

PSČ 401 00
schránka 100

Č. SPISU: 53607/2017
Č.JEDNACÍ: MM/SO/S/63045/2017/Ja
VYŘIZUJE: Klára Jaklová
TELEFON: 475 271 692

V ÚSTÍ NAD LABEM
11.9.2017

VEŘEJNÁ VYHLÁŠKA ROZHODNUTÍ ÚZEMNÍ ROZHODNUTÍ

Výroková část:

Stavební odbor Magistrátu města Ústí nad Labem, jako stavební úřad příslušný podle § 13 odst. 1 písm. c) zákona č. 183/2006 Sb., o územním plánování a stavebním řádu (stavební zákon), ve znění pozdějších předpisů (dále jen "stavební zákon"), v územním řízení posoudil podle § 84 až 91 stavebního zákona žádost o vydání rozhodnutí o umístění stavby nebo zařízení (dále jen "rozhodnutí o umístění stavby"), kterou dne 24.7.2017 podal

**ČEZ Distribuce, a. s., IČO 24729035, Teplická 874/8, 405 02 Děčín,
kterého zastupuje VAMA s.r.o., IČO 47287926, Vilsnická 94, 405 02 Děčín**

(dále jen "žadatel"), a na základě tohoto posouzení:

- I. **Vydává** podle § 79 a 92 stavebního zákona a § 9 vyhlášky č. 503/2006 Sb., o podrobnější úpravě územního rozhodování, územního opatření a stavebního řádu

r o z h o d n u t í o u m í s t ě n í s t a v b y

Zřízení nového odběrného místa, kabelová přípojka, úprava stávajícího nadzemního vedení NN - část bude demontována a část vyměněna - Ústí nad Labem - Důlce (UL, Důlce, p.p.č. 2779/1 - úprava vNN)

na pozemku parc. č. 2753, 2774, 4239/1, 2777/1, 2779/1, 2778/1, 2779/2, 2781, 2784, 2787, 2789/1 v katastrálním území Ústí nad Labem.

Druh a účel umísťované stavby:

Jedná se o připojení nového odběrného místa - zahrádky - na p.p.č. 2779/1 v k.ú. Ústí nad Labem kabelovou přípojkou ze stávající pojistkové skříně na p.p.č. 2753 v k.ú. Ústí nad Labem. Trasa kabelu AYKY-J 3x120+70 bude vedena na p.p.č. 2753/1, 2774, 4239/1, 2777/1, 2779/1, 2778/1 v k.ú. Ústí nad Labem. Ukončení kabelu bude na p.p.č. 2779/1 v k.ú. Ústí nad Labem. Dále bude provedena výměna vrchního vedení ve stávající trase nad p.p.č. 2779/1, 2779/2, 2781, 2784, 2787 a 2789/1 v k.ú. Ústí nad Labem, vložení sloupu - podpěrného bodu do stávající trasy vrchního vedení na p.p.č. 2784 v k.ú. Ústí nad Labem a výměna kabelové přípojky a pojistkového pilíře na p.p.č. 2779/1 v k.ú. Ústí nad Labem. Bude provedena demontáž vrchního vedení nad p.p.č. 2789/1, 2789/3, 2776, 2792/1 a 2771/1 v k.ú. Ústí nad Labem, včetně podpěrných bodů.

Trasa nového vedení (podzemní) bude 189 m, výměna kabelového vedení 16 m, výměna vrchního vedení 145 m a demontáž vrchního vedení 133 m.

Umístění stavby na pozemku:

Stavba bude umístěna na pozemku parc. č. 2753 (ostatní plocha), parc. č. 2774 (ostatní plocha), parc. č. 2777/1 (zahradka), parc. č. 2778/1 (ostatní plocha), parc. č. 2779/1 (zahradka), parc. č. 2779/2 (zastavěná plocha a nádvoří), parc. č. 2781 (zahradka), parc. č. 2784 (trvalý travní porost), parc. č. 2787 (trvalý travní porost), parc. č. 2789/1 (trvalý travní porost), parc. č. 4239/1 (ostatní plocha) v katastrálním území Ústí nad Labem.

Stanoví podmínky pro umístění stavby:

1. Stavba bude umístěna v souladu s grafickou přílohou rozhodnutí, která obsahuje výkresy v měřítku 1:500 s požadovaným umístěním stavby, s vyznačením vazeb a vlivů na okolí, zejména vzdáleností od hranic pozemku.
2. **Stavebník je povinen před zahájením výkopových prací zajistit vytyčení všech podzemních sítí v prostoru staveniště. V průběhu prací budou dodrženy podmínky dané pro práci v ochranném pásmu jednotlivých inž. sítí, v blízkosti trakčního trolejového vedení a platné právní předpisy a normy v ČR. Ke každé činnosti v ochranném pásmu inženýrských sítí a v blízkosti trakčního vedení budou přizváni jejich příslušní správci a vlastníci. Budou dodrženy podmínky dané ve vyjádřeních těchto správců inženýrských sítí:**
 - **ELTODO CITEUM, s.r.o. ze dne 5.3.2017, č.j. 019/MK/3/2017**
 - **ČEZ Distribuce, a.s. ze dne 10.7.2017, č.j. 0100772126 (sdělení o existenci energetického zařízení + budou dodrženy podmínky pro provádění činností v ochranných pásmech podzemních vedení)**
 - **SčVK, a.s. ze dne 20.12.2016, č.j. O16610209604/UTPCUL/Kn**
 - **CETIN a.s. ze dne 19.12.2016, č.j. 781334/16**
 - **ČEZ ICT Services, a.s. ze dne 19.12.2016, č.j. 0200535899 (sdělení o existenci komunikačního vedení + podmínky pro provádění zemních prací v blízkosti komunikačního vedení společnosti)**
 - **Dopravní podnik města Ústí nad Labem a.s. ze dne 28.2.2017, č.j. 7571/17/ptn/06/kmo**
3. Ke všem stávajícím sousedním pozemkům a objektům při provádění stavby musí být zachován bezpečný přístup a příjezd. Případné omezení bude předem konzultováno s vlastníky nemovitostí dotčenými tímto omezením.
4. Stavebník zajistí prostorové vytyčení celé stavby osobou k tomu oprávněnou.
5. Stavebník musí dbát na to, aby na stavbu byly použity jen takové výrobky, u kterých lze dokladovat, že splňují tech. požadavky na výrobky dle zák. č. 22/1997 Sb., ve znění pozdějších předpisů.
6. Stavebník je povinen dodržet podmínky z vyjádření Muzea města Ústí nad Labem – vyjádření č.j. MMUL/024/2016/A1 ze dne 16.2.2017
 - Uzavřít s muzeem města Ústí nad Labem, případně s jiným archeologickým pracovištěm, které je oprávněno k provádění archeologických výzkumů, smlouvu o archeologické činnosti jejímž předmětem je provádění záchranného archeologického výzkumu. O jeho formě a způsobu rozhodne oslovená organizace. Smlouva musí být uzavřena před zahájením stavebních prací..
 - V předstihu alespoň 10 pracovních dnů bude oslovená instituce informována o zahájení zemních prací písemně nebo emailem.
7. Stavebník je povinen dodržet podmínky z vyjádření MO ÚL - město ze dne 12.4.2017, č.j. 6470:
 - Pozemková parcela p.p.č. 2753 v k.ú. Ústí nad Labem, která je ve správě MO-ÚL-město bude po ukončení stavby uvedena do původního stavu a předána zpět.
8. Stavebník je povinen dodržet podmínky ze závazného stanoviska odboru životního prostředí MmÚ ze dne 3.5.2017, č.j. MM/OŽP/VHO/34154/2017/FridM/ZS-1537:
 - Při souběhu a křížení trasy vodního toku Stříbrnický potok (IDVT 10110877) budou dodržena ustanovení ČSN 73 6005 „Prostorová úprava vedení technického vybavení“ a ČSN 75 2130 !Křížení a souběh vodních toků s drahami, pozemními komunikacemi a vedeními).
 - Během realizace stavby nesmí dojít ke znečištění povrchových a podzemních vod látkami závadnými vodám.
 - Pozemky dotčené stavbou budou po dokončení prací uvedeny do původního stavu.
9. Stavebník je povinen dodržet podmínky ze stanoviska odboru životního prostředí MmÚ ze dne 6.3.2017, č.j. MM/OŽP/OMS/17051/2017/VaIV/V-17019:
 - Investor (stavebník) zabezpečí využití nebo odstranění všech odpadů, které v rámci stavebních prací vzniknou a to tak, že veškeré odpady předá oprávněné osobě dle § 12 odst. 3 zákona o odpadech. Před předáním odpadů oprávněné osobě budou odpady soustředovány utříděné podle jednotlivých druhů a kategorií a zabezpečeny před znehodnocením, odcizením nebo únikem. Musí být plněny i další povinnosti vyplývající ze zákona o odpadech - zejména nakládání s nebezpečnými odpady a plnění ohlašovacích povinností. Pokud bude podána žádost o vydání stanoviska pro účely kolaudačního řízení, musí stavebník společně se žádostí doložit doklady o odstranění odpadů. Doklady o odstranění

- či využití odpadů (vážní lístky, faktury, atd.) bude investor pro účely případné kontroly archivovat po dobu 1 roku. Prohlášení o odstranění odpadů není plnohodnotným dokladem potvrzujícím nakládání s odpady.
- Požadujeme, aby při veškerých pracích byla činěna opatření k zamezení prášení a úletu materiálu (např. zakrytí nákladu na automobilech, čištění přilehlé komunikace, apod.)
 - Pro tuto stavbu není třeba souhlasu k odnětí zemědělské půdy ze zemědělského půdního fondu podle § 9 odst. 2 písm. d) zákona č. 334/1992 Sb., o ochraně zemědělského půdního fondu, ve znění pozdějších předpisů, tedy k nezemědělským účelům po dobu kratší než jeden rok včetně doby potřebné k uvedení zemědělské půdy do původního stavu, je-li termín zahájení nezemědělského využívání zemědělské půdy nejméně 15 dní předem písemně oznámen orgánu ochrany ZPF (§ 15 cit. Zákona).
 - Dále upozorňujeme na povinnost šetrného nakládání s ornici a podornicí na celé dotčené ploše, řádné uskladnění a zajištění ochrany ornice proti znehodnocení pro účely uvedení pozemku do původního stavu.
10. Stavebník je povinen dodržet podmínky ze stanoviska odboru dopravy a majetku MmÚ ze dne 6.3.2017, č.j. MM/ODM/SÚ/18220/2017/PoleL:
- V případě nutnosti započítí výkopových prací nebo jiného druhu zvláštního užívání (umístění kontejneru nebo zařízení staveniště) v místní komunikaci (chodník) v ulici Důlce v k.ú. Ústí nad Labem požádá stavebník o povolení zvláštního užívání. Žádost bude podepsána statutárním zástupcem a budou k ní doloženy všechny potřebné náležitosti.
11. Stavebník je povinen dodržet podmínky z vyjádření MO ÚL - Severní Terasa ze dne 26.4.2017, č.j. OSM/1902/2017/SkPe:
1. Před zahájením prací bude na odboru SOM ÚMO ÚL - Severní Terasa předem požádáno o povolení záboru veřejného prostranství na pozemky p.p.č. 2781, 2784, 2787, 2789/1 a 2789/3 v k.ú. Ústí nad Labem, pokud budou tyto pozemky využívány k navážení materiálu nebo pro skladování materiálu.
 2. Před započítím prací bude zhotovitelem stavby pořízena fotodokumentace dotčených pozemků.
 3. Žadatel odpovídá za vzniklé škody na majetku a zeleni jak vlastníka pozemků, tak i jejich pachtýřů.
 4. Vzhledem k tomu, že se jedná o plochy propachtovaných zahrádek, je nutné uvědomit ÚMO-ÚL – Severní Terasa 30 dnů před realizací stavby, z důvodu předání informace o stavbě všem dotčeným pachtýřům.
 5. Po ukončení všech prací budou dotčené pozemky řádně uklizeny a uvedeny do původního stavu.
 6. Práce prováděné technikou nesmí být započaty v pracovní dny před 7,00 hod. ranní a po 19,00 hod. odpolední a dále nesmí být prováděny o víkendech a o svátcích.
12. Podle ustanovení § 103 odst. 1) písm. e) bodu 5 stavebního zákona nevyžaduje tato stavba stavební povolení ani ohlášení.
13. Případné škody způsobené stavbou musí být uhrazeny stavebníkem podle platných předpisů.
14. Pozemky dotčené stavbou musí být uvedeny nejpozději před podáním žádosti o vydání kolaudačního souhlasu do původního stavu.
15. **Po dokončení stavby požádá stavebník o vydání kolaudačního souhlasu dle § 122 stavebního zákona. Pro vydání kolaudačního souhlasu stavebník opatří závazná stanoviska dotčených orgánů k užívání stavby vyžadovaná zvláštními právními předpisy.**

Účastníci řízení na něž se vztahuje rozhodnutí správního orgánu:

ČEZ Distribuce, a. s., Teplická 874/8, 405 02 Děčín
Pavel Veselý, nar. 10.7.1972, Pod Vodojemem 7, 434 01 Most
Městský obvod Ústí n.L. - město, Velká Hradební 8A, Ústí nad Labem
Městský obvod ÚL - Severní Terasa, Stavbařů 2823/2, 400 11 Ústí nad Labem

Odůvodnění:

Dne 24.7.2017 podal žadatel žádost o vydání rozhodnutí o umístění stavby.

Stavební úřad oznámil zahájení územního řízení známým účastníkům řízení a dotčeným orgánům. Současně podle ustanovení § 87 odst. 1 stavebního zákona upustil od ústního jednání, protože mu byly dobře známy poměry v území a žádost poskytovala dostatečný podklad pro posouzení záměru, a stanovil, že ve lhůtě do 15 dnů od doručení tohoto oznámení mohou účastníci řízení uplatnit své námítky a dotčené orgány svá závazná stanoviska.

Dále byly vyzooměny Občanská sdružení, že jsou oprávněny za podmínek a v případech podle § 70 odst. 2 zákona č. 114/1992 Sb. účastnit se správního řízení, pokud oznámí svou účast písemně do osmi dnů ode dne, kdy mu bylo příslušným správním orgánem zahájení řízení oznámeno; v tomto případě má postavení účastníka řízení. Dnem sdělení informace o zahájení řízení se rozumí den doručení jejího písemného vyhotovení nebo první den jejího zveřejnění na úřední desce správního orgánu a současně způsobem umožňujícím dálkový přístup. V této lhůtě žádný spolek neoznámil své účastenství v řízení, proto nebyly spolky zahrnuty do účastníků řízení.

Stavební úřad v provedeném územním řízení přezkoumal předloženou žádost, projednal ji s účastníky řízení a dotčenými orgány a zjistil, že jejím uskutečněním nejsou ohroženy zájmy chráněné stavebním zákonem, předpisy vydanými k jeho provedení a zvláštními předpisy. Umístění stavby je v souladu se schválenou územně plánovací dokumentací a vyhovuje obecným požadavkům na výstavbu.

Stanoviska sdělili:

- MmÚ-OŽP ze dne 6.3.2017, č.j. MM/OŽP/OMS/17051/VaV/V-17019
- MmÚ-OŽP (závazné stanovisko) ze dne 3.5.2017, č.j. MM/OŽP/VHO/34154/2017/FriM/ZS-1537
- MmÚ-ODM ze dne 6.3.2017, č.j. MM/ODM/SÚ/18120/2017/PoleL
- MmÚ-ODM (stanovisko vlastníka dopravní infrastruktury) ze dne 7.3.2017, č.j. 2017-1029-00112
- MmÚ-ODM ze dne 27.3.2017, č.j. MM/ODM/SEM/23633/2017/FriK
- MmÚ-ODM (rozhodnutí – uložení sítí) ze dne 8.4.2017, č.j. MM/ODM/SÚ/23405/2017/PoleL ze dne 6.3.2017
- MmÚ-ODM souhlas se záměrem ze dne 6.3.2017, č.j. 36437/17
- MmÚ-OIÚP ze dne 27.2.2017, č.j. OIUP/OPRI/KS/6/2017
- MmÚ-OIÚP ze dne 24.2.2017, č.j. MM/OIUP/OUP/60/2017
- MmÚ-kancelář tajemníka ze dne 8.3.2017, č.j. MM/KT/ORG/10756/2017
- ČEZ Distribuce, a.s. ze dne 10.7.2017, č.j. 0100772126
- GasNet, s.r.o. ze dne 14.11.2016, č.j. 5001410352
- SčVK, a.s. ze dne 20.12.2016, č.j. O16610209604/UTPCUL/Kn
- CETIN a.s. ze dne 19.12.2016, č.j. 781334/16
- CETIN a.s. (stanovisko k územnímu řízení) ze dne 19.6.2016, č.j. SOS-17VE 17-10833-0208
- ČEZ ICT Services, a.s. ze dne 19.12.2016, č.j. 0200535899
- Vodafone CR, a.s. ze dne 16.2.2017, č.j. 170216-203629470
- ČD Telematika a.s. ze dne 19.12.2016, č.j. 1201615391
- Vogelnet s.r.o. ze dne 13.2.2017
- T-Mobile CR, a.s. ze dne 16.2.2017, č.j. E05949/17
- TETA, s.r.o. ze dne 13.2.2017
- Metropolnet a.s. ze dne 14.2.2017
- ThMÚL ze dne 13.2.2017
- ELTODO CITELUM, a.s. ze dne 5.3.2017, č.j. 019/MK/3/2017
- MO-SEM-Praha ze dne 14.2.2017, č.j. 497/13-54-2017
- DpMÚL, a.s. ze dne 28.2.2017, č.j. 7571/17/ptn/06/kmo
- DpMÚL, a.s. ze dne 15.4.2017 (protokol o vytýčení sítí č. 35/2017)
- HZS-ÚK ze dne 15.3.2017, č.j. HSUL-1854-2/ÚL-2017
- MO-ÚL-Severní Terasa ze dne 28.2.2017, č.j. OSM/1902/2017/SkPe
- MO-ÚL-město ze dne 20.3.2017, č.j. 6470
- Muzeum města ÚL ze dne 13.2.2017, č.j. MMUL/024/2017/AI
- Smlouva o smlouvě budoucí ze dne 27.3.2017
- MO-ÚL-město ze dne 8.8.2017, č.j. 14969
- MmÚ-ODM ze dne 8.8.2017, č.j. MM/ODM/SEM/56545/2017/FriK
- MmÚ-ODM ze dne 8.8.2017, č.j. MM/ODM/SÚ/55355/2017/HofM

Stavební úřad zajistil vzájemný soulad předložených závazných stanovisek dotčených orgánů vyžadovaných zvláštními předpisy a zahrnul je do podmínek rozhodnutí.

Stavební úřad rozhodl, jak je uvedeno ve výroku rozhodnutí, za použití ustanovení právních předpisů ve výroku uvedených.

Vypořádání s návrhy a námitkami účastníků:

- Účastníci neuplatnili návrhy a námitky.

Vypořádání s vyjádřeními účastníků k podkladům rozhodnutí:

- Účastníci se k podkladům rozhodnutí nevyjádřili.

Poučení účastníků:

Proti tomuto rozhodnutí se lze odvolat do 15 dnů ode dne jeho oznámení ke Krajskému úřadu Ústeckého kraje v Ústí nad Labem podáním u zdejšího správního orgánu.

Odvolání se podává s potřebným počtem stejnopisů tak, aby jeden stejnopis zůstal správnímu orgánu a aby každý účastník dostal jeden stejnopis. Nepodá-li účastník potřebný počet stejnopisů, vyhotoví je správní orgán na náklady účastníka. Odvoláním lze napadnout výrokovou část rozhodnutí, jednotlivý výrok nebo jeho vedlejší ustanovení. Odvolání jen proti odůvodnění rozhodnutí je nepřipustné.

Stavební úřad po dni nabytí právní moci územního rozhodnutí doručí žadateli stejnopis písemného vyhotovení územního rozhodnutí opatřený doložkou právní moci spolu s ověřenou grafickou přílohou, stejnopis písemného vyhotovení územního rozhodnutí opatřený doložkou právní moci doručí také místně příslušnému obecnímu úřadu, pokud není stavebním úřadem, a jde-li o stavby podle § 15 nebo 16 stavebního zákona, také stavebnímu úřadu příslušnému k povolení stavby.

Rozhodnutí má podle § 93 odst. 1 stavebního zákona platnost 2 roky. Podmínky rozhodnutí o umístění stavby platí po dobu trvání stavby či zařízení, nedošlo-li z povahy věci k jejich konzumaci.

[otisk úředního razítka]
Klára Jaklová
oprávněná úřední osoba



Toto oznámení musí být vyvěšeno po dobu 15 dnů.

Vyvěšeno dne: 13. 9. 2017

Sejmuto dne: 29. 9. 2017

Razítko, podpis orgánu, který potvrzuje vyvěšení a sejmutí oznámení.



Poplatek:

Správní poplatek podle zákona č. 634/2004 Sb., o správních poplatcích položky 17 odst. 1 písm. f) ve výši 20000 Kč byl zaplacen dne 8.8.2017.

Obdrží jednotlivě + situace stavby**(podle § 144, odst. 6 v souvislosti s § 27, odst. 1 správního řádu)**

ČEZ Distribuce, a. s., IDDS: v95uqfy (prostřednictvím zástupce)

sídlo: Teplická č.p. 874/8, Děčín IV-Podmokly, 405 02 Děčín 2

VAMA s.r.o., IDDS: k8tvctn

sídlo: Vilsnická č.p. 94, Děčín XII-Vilsnice, 405 02 Děčín 2

Pavel Veselý, Pod Vodojemem č.p. 7, Vtelno, 434 01 Most 1

Městský obvod Ústí n.L. - město, IDDS: 28kbykx

sídlo: Velká Hradební 8A, Ústí nad Labem

Městský obvod ÚL - Severní Terasa, IDDS: 6aebn39

sídlo: Stavbařů č.p. 2823/2, Ústí nad Labem-Severní terasa, 400 11 Ústí nad Labem 11

MmÚ-ODM, zast. Ing. Dařílkem, vedoucím odboru

Město Ústí nad Labem zastoupené Ing. Šartnerovou, vedoucí MmÚ-OÚI

Obdrží veřejnou vyhláškou + situace stavby**(podle § 144 odst. 6 správního řádu v souvislosti s § 87, odst. 1 stavebního zákona)**

ELTODO-CITELUM, s.r.o., IDDS: k3h3xq2

sídlo: Novodvorská č.p. 1010/14, Praha 4-Lhotka, 142 00 Praha 411

ČEZ Distribuce, a. s., IDDS: v95uqfy

sídlo: Teplická č.p. 874/8, Děčín IV-Podmokly, 405 02 Děčín 2

SčVK, a.s., IDDS: f7rf9ns

sídlo: Přítkovská č.p. 1689, 415 50 Teplice

Česká telekomunikační infrastruktura a.s., IDDS: qa7425t

sídlo: Olšanská č.p. 2681/6, 130 00 Praha 3-Žižkov

ČEZ ICT Services, a. s., odd. poskytování sítí, IDDS: zbsdk9i

sídlo: Duhová č.p. 1531/3, 140 00 Praha 4-Michle

Dopravní podnik města Ústí nad Labem a.s., IDDS: 7ecdrrn

sídlo: Revoluční č.p. 3088/26, Ústí nad Labem-centrum, 400 01 Ústí nad Labem 1

Obdrží veřejnou vyhláškou + situace stavby**(podle § 144 odst. 6 správního řádu v souvislosti s § 87, odst. 1 stavebního zákona)**

vlastníci sousedních pozemků – identifikují se pouze označením pozemků a staveb evidovaných v katastru nemovitostí: p.p.č. 2656/1, 2656/2, 2775/1, 2776, 2777/47, 2788/1, 2789/2, 2780, 2781, 2807, 2804, 2805/1, 2789/3, 2803, 2789/4, 2749, 2770/1, 2775/6, 2775/7, 2775/2, 2777/2, 2770/1, 2775/6, 2775/7, 2775/8, 2775/9, 2775/10, 2777/3, 2777/4, 2777/37, 2777/5, 2777/22, 2777/33, 2777/34, 2777/6, 2777/7, 2777/8, 2777/9, 2777/10, 2777/11, 2777/12, 2777/13, 2777/14, 2777/15, 2777/16, 2777/17, 2777/18, 2777/19, 2777/20, 2777/21, 2777/42, 2777/23, 2777/24, 2777/25, 2777/26, 2777/27, 2777/28, 2777/41, 2777/29, 2777/30, 2777/31, 2777/32, 2777/35, 2777/36, 2777/38, 2777/39, 2777/40, 2777/43, 2777/44 a 2749 v k.ú. Ústí nad Labem.

Ostatní podle § 144 odst. 6 správního řádu veřejnou vyhláškou + situace stavby

Muzeum města Ústí nad Labem, IDDS: z5rly7c

sídlo: Masarykova č.p. 1000/3, 400 01 Ústí nad Labem 1

Dotčené správní úřady + situace stavby


Hasičský záchranný sbor Ústeckého kraje, IDDS: auyaa6n

sídlo: Horova č.p. 1340/10, Ústí nad Labem-centrum, 400 01 Ústí nad Labem 1

MmÚ-OŽP

MmÚ-ODM

**Oznámení k vyvěšení na úřední desce + ke zveřejnění způsobem umožňujícím dálkový přístup:
Magistrát města Ústí nad Labem (zde)**

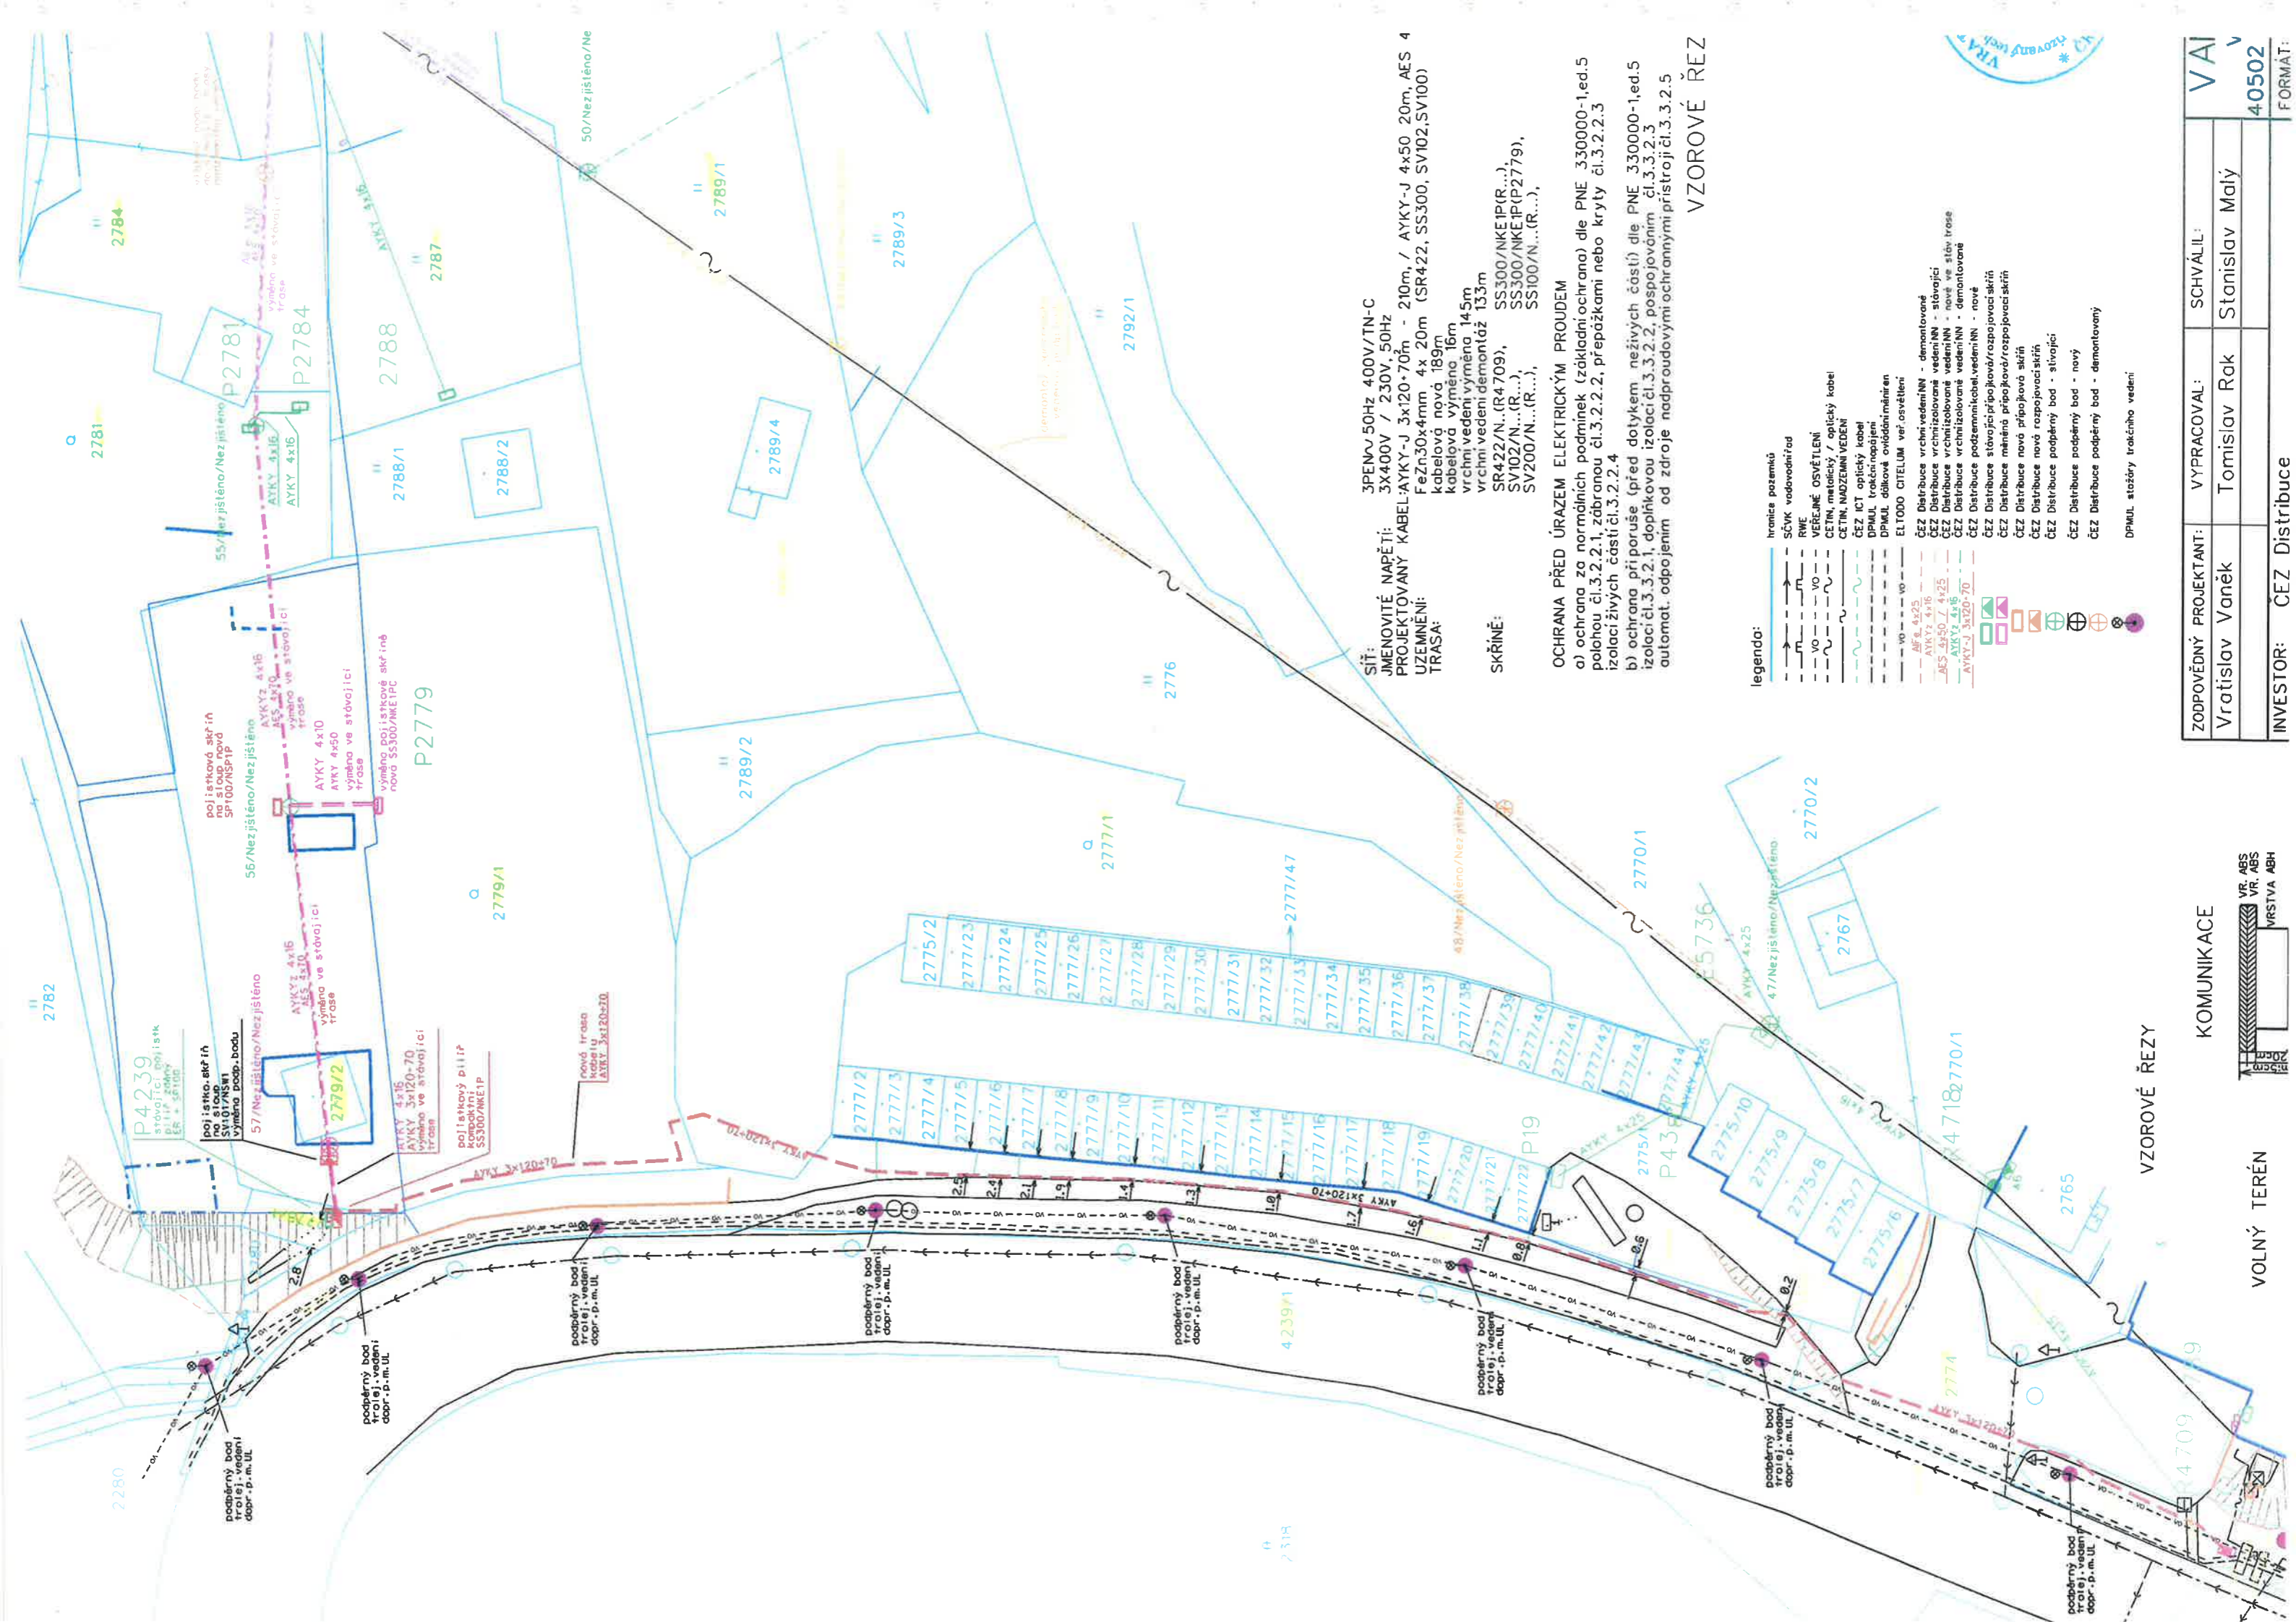

VZOROVÉ ŘEZY

KOMUNIKACE



VOLNÝ TERÉN



